

16 TROUS Ø25  
SUR Ø PERÇAGE 235

ORIGINAL  
EN ROUGE

A5.6L.262.0

Plan d'encombrement moteur : voir plan  
Engine general arrangement : see drawing

Ce plan pouvant être sujet à modifications sans préavis, Nous consulter avant utilisation  
This drawing can be subject to modification without notice, Please consult us before using

Ce plan est la propriété de la société des MOTEURS BAUDOUIN il ne peut être reproduit, utilisé ou communiqué sans son autorisation  
This drawing belongs to MOTEURS BAUDOUIN, it cannot be reproduced, used or communicated without our authorization

MASSE MASS	Sans eau ni huile. Without water and oil.	2307 Kg	ECHELLE 1/12 Cotes en mm.	SCALE 1/12 Dimensions in mm.
---------------	--	---------	------------------------------	---------------------------------

PLAN D'ENCOMBREMENT - GENERAL ARRANGEMENT

MOTEUR  
ENGINE 6 M26 AN


REDUCTEUR  
GEARBOX IR3N/IR3NM

**MOTEURS  
BAUDOUIN**

PLAN- DRAWING ind

F5.6L.254.1

PLAN DE POSE  
FOUNDATION LAYOUT

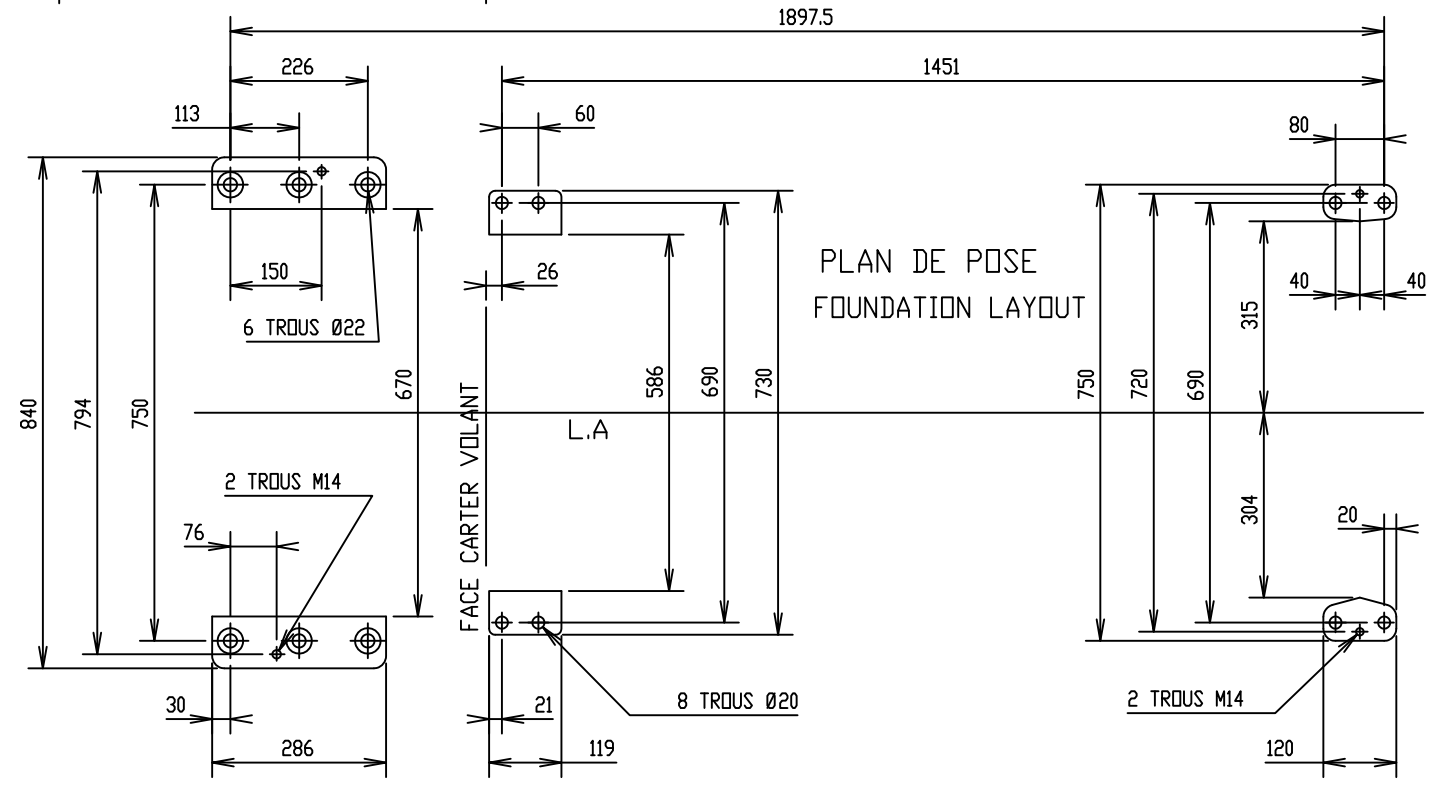

MODIFICATIONS DATE ET N.	a		e		J		r	
	b		f		K		p	
	c		g		l		q	
	d		h		m		r	

AL N.: 1573 DATE: 26.01.94 DESSINE: **MIPh** Ce plan annule et remplace le N.: