
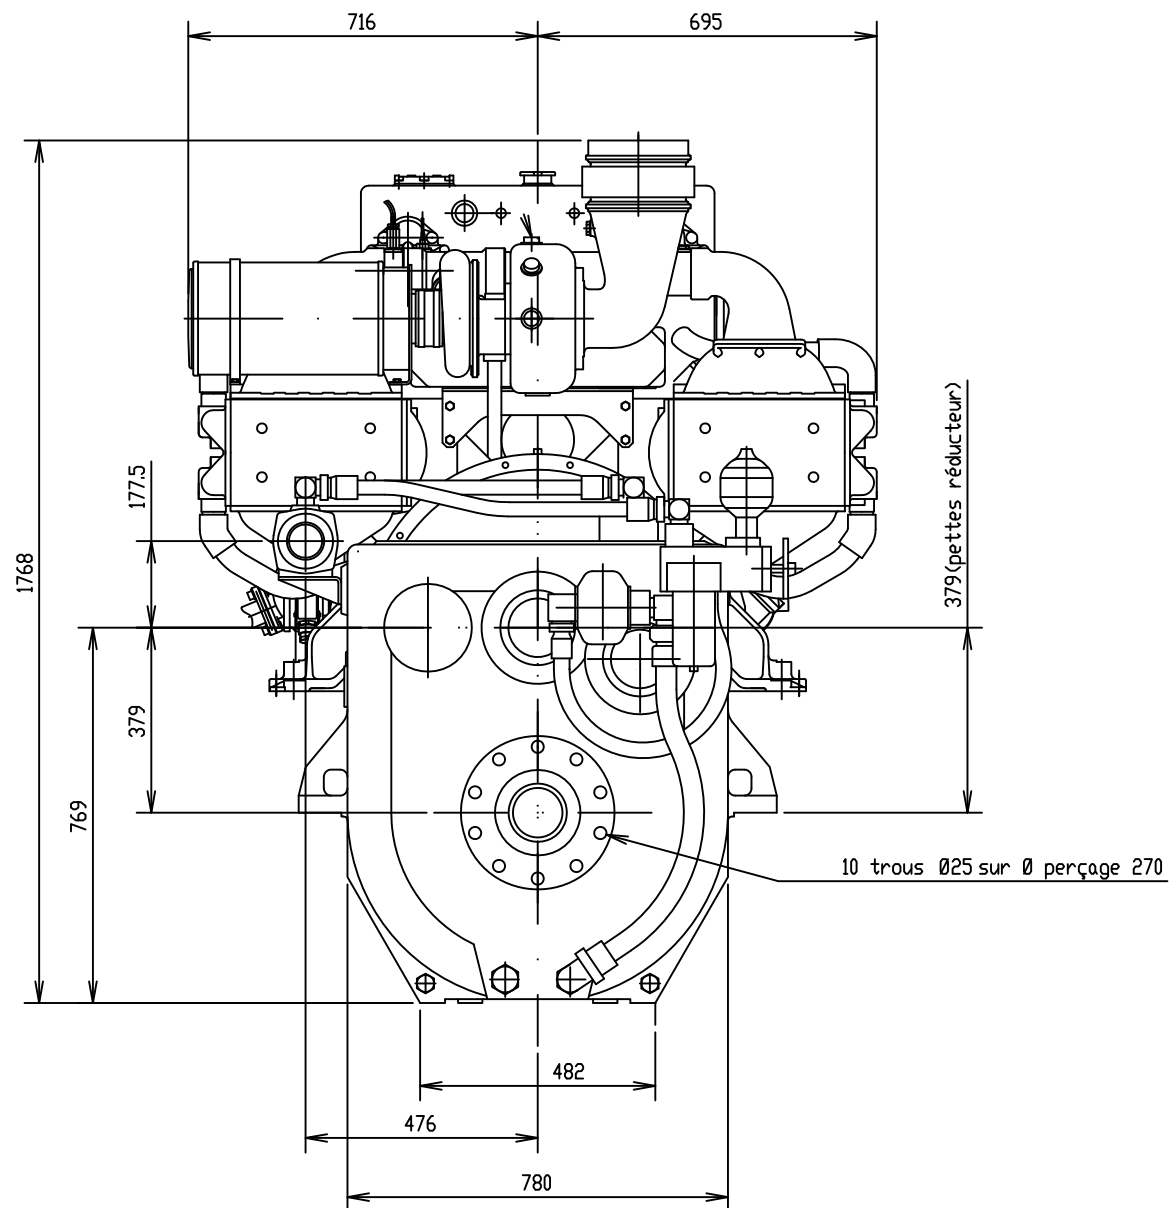


ORIGINAL  
EN ROUGE

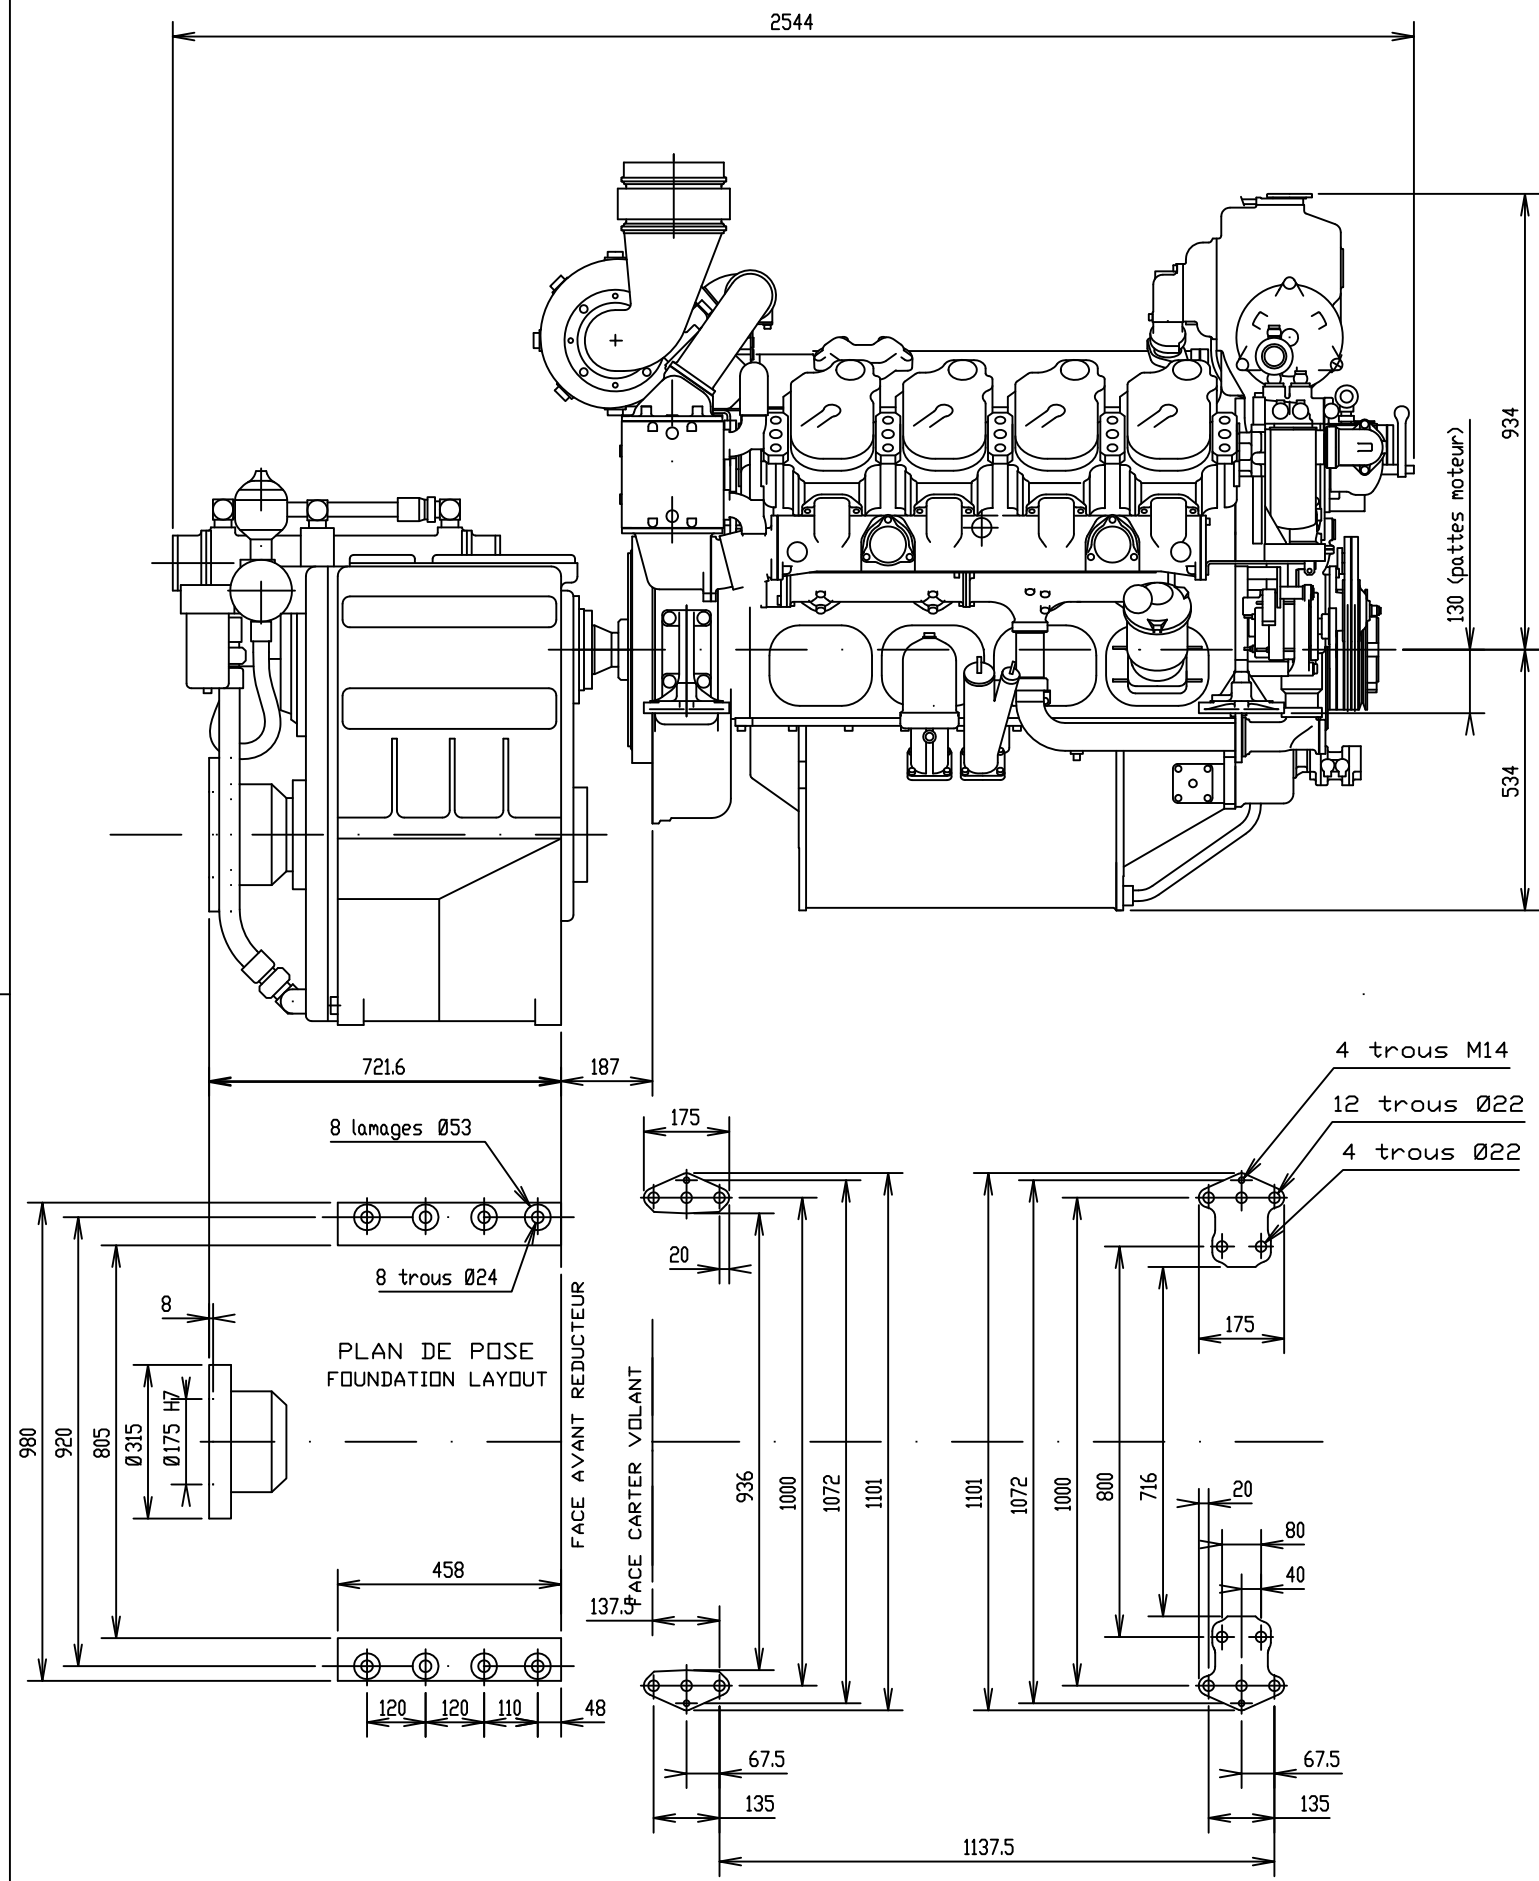

Plan d'encombrement moteur : voir plan A5.8V.200.1  
 Engine general arrangement : see drawing

Ce plan pouvant être sujet à modifications sans préavis, Nous consulter avant utilisation  
 This drawing can be subject to modification without notice, Please consult us before using

Ce plan est la propriété de la société des MOTEURS BAUDOUIN il ne peut être reproduit, utilisé ou communiqué sans son autorisation  
 This drawing belongs to MOTEURS BAUDOUIN, it cannot be reproduced, used or communicated without our authorization

MASSE MASS	Sans eau ni huile. Without water and oil.	3293 Kg	ECHELLE 1/15 Cotes en mm.	SCALE 1/15 Dimensions in mm.
---------------	--	---------	------------------------------	---------------------------------

PLAN D'ENCOMBREMENT - GENERAL ARRANGEMENT		<b>MOTEURS BAUDOUIN</b>
MOTEUR ENGINE	8 M26 SR	
REDUCTEUR GEARBOX	NGC	PLAN- DRAWING Ind
		F5.8V.256.0

MODIFICATIONS DATE ET N.	a		e		J		r
	b		f		K		p
	c		g		L		q
	d		h		M		r

ACP N.: 3588 DATE: 22.05.96 DESSINE: D.G. Ce plan annule et remplace le N.: