


ORIGINAL
EN ROUGE

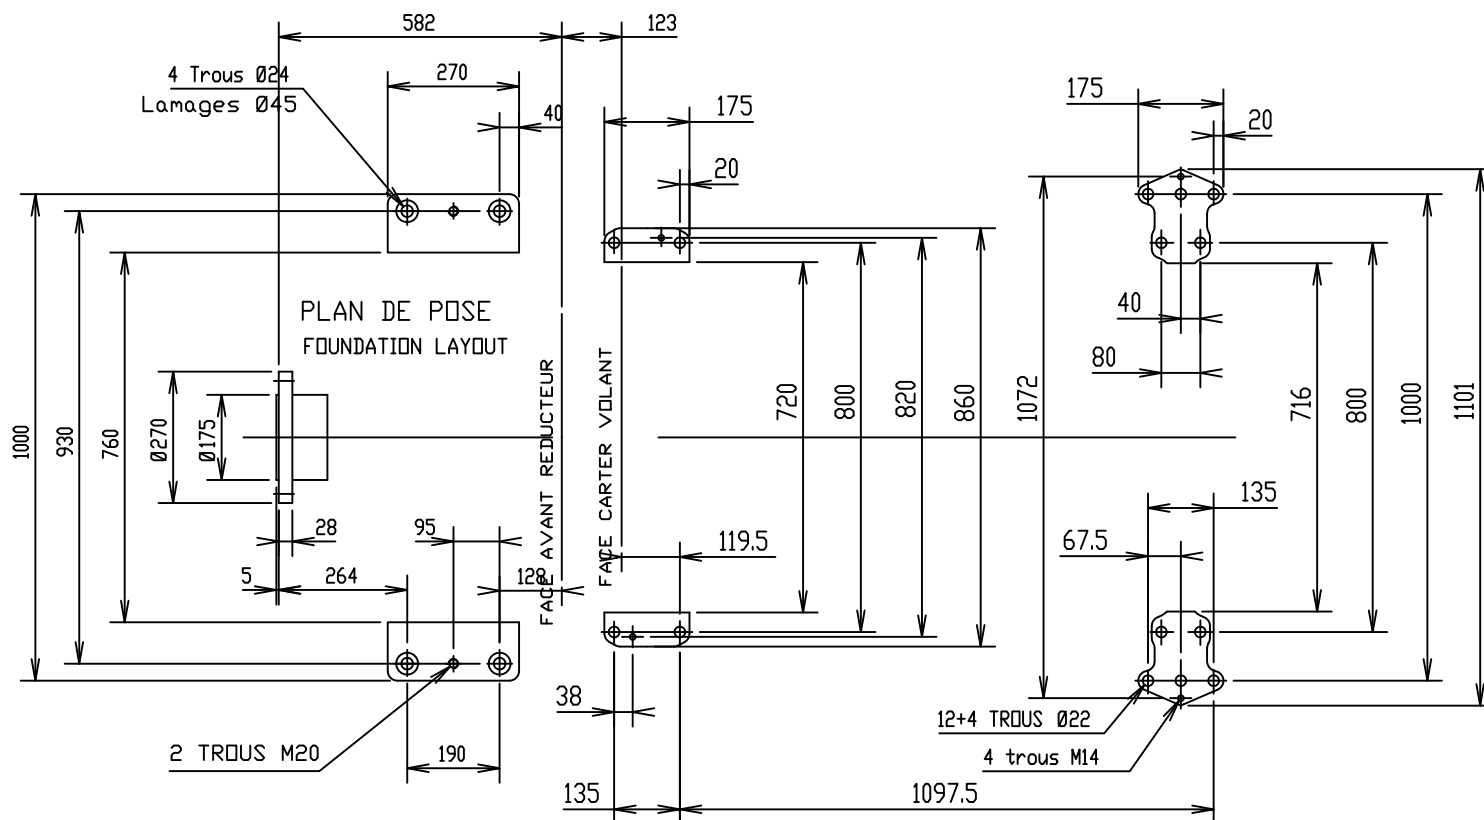

Plan d'encombrement moteur : voir plan
Engine general arrangement : see drawing

A5.8V.201.0

Ce plan pouvant être sujet à modifications sans préavis, Nous consulter avant utilisation
This drawing can be subject to modification without notice, Please consult us before using

Ce plan est la propriété de la société des MOTEURS BAUDOUIN il ne peut être reproduit, utilisé ou communiqué sans son autorisation
This drawing belongs to MOTEURS BAUDOUIN, it cannot be reproduced, used or communicated without our authorization

MASSE MASS	Sans eau ni huile. Without water and oil.	2915 Kg	ECHELLE 1/15 Cotes en mm.	SCALE 1/15 Dimensions in mm.
---------------	--	---------	------------------------------	---------------------------------

PLAN D'ENCOMBREMENT - GENERAL ARRANGEMENT

MOTEUR ENGINE	8 M26
REDUCTEUR GEARBOX	NFC

**MOTEURS
BAUDOUIN**

PLAN- DRAWING ind

F5.8V.254.0

MODIFICATIONS DATE ET N.	a		e		J		n	
	b		f		K		p	
	c		g		L		q	
	d		h		M		r	

AL N.: 3559 DATE: 13.02.96 DESSINE: D.G. Ce plan annule et remplace le N.: